

**BORSMONOSTOR/  
KLOSTERMARIENBERG**  
terv. településközi és kerékpáros út

**HORVÁTSZIDÁNY**  
86122 j. bek. út

- JELMAGYARÁZAT:
- SZABÁLYOZÁSVONAL
  - BELTERÜLET HATÁRA
  - KÖZIGAZGATÁSI TERÜLET HATÁRA
  - TERVEZETT ÚT TENGELE
  - MEGSZÜNTETŐ JEL
  - TERÜLETFELHASZNÁLÁSI MÓDOK HATÁRA
  - ÉPÍTÉSI ÖVEZET HATÁRA
  - 5- ELŐKERT MÉRETE
  - Ű BEÜLTETÉSI KÖTELEZETTSÉG TERÜLET HATÁRA
  - VÉDŐTÁVOLSÁG HATÁRA
- BÉÉPÍTÉSRE SZÁNT TERÜLET:
- FALUSIAS LAKÓTERÜLET OLDALHATÁRON ÁLLÓ, BEÉP % ÉPÍTMÉNY MAG., MIN TELEKMÉRET
  - sz: 0,5 SZINTERÜLET SŰRŰSÉG
  - K-T KÜLÖNLEGES TEMETŐ TERÜLET
- BÉÉPÍTÉSRE NEM SZÁNT TERÜLET:
- KÖZLEKEDÉSI TERÜLET - KÖZÚTI
  - Z-Kk ZÖLDTERÜLET: Közkert
  - Mā ALTALÁNOS MEZŐGAZDASÁGI TERÜLET
  - Mko KORLÁTOZOTT HASZNÁLATÚ MEZŐGAZDASÁGI TERÜLET
  - Eg GAZDASÁGI RENDELTETÉSŰ ERDŐTERÜLET
  - V VÍZGAZDÁLKODÁSI TERÜLET
  - R ISMERT RÉGÉSZETI LELEŐHELY
  - MÜEMLEK ÉS MÜEMLEKI KÖRNYEZETE
  - BUSZ BUSZMEGÁLLÓ
  - H HELYI VÉDELEM ALÁ VONANDÓ ÉPÜLET
  - + + + TÁJKÉPVÉDELMI ÖVEZETE TERÜLETE


**ÓLMOD KÖZSÉG KÉPVISELŐ-TESTÜLETÉNEK  
3/2002.(IV.17.) ÖNK. RENDELETÉVEL ELFOGADVA,  
MELYET A 9/2011.(XI.11.) ÖNK. RENDELET MÓDOSÍTOTT!**

**MODULOR** TERVEZŐ ÉS MÉRNÖKI SZAKTANÁCSADÓ KFT  
9700 SZOMBATHELY, SZENT FLÓRIÁN KRT. 2.  
TEL: 94/509-244, modulor.gergye@t-online.hu

MEGBÍZÓ: ÓLMOD - PLAJGOR KÖZSÉG ÖNKORMÁNYZATA

RAJZ MEGNEVE: SZABÁLYOZÁSI TERV MÓDOSÍTÁSA

FELELŐS TERVEZŐ: GÉRGYÉ PÉTER TT-1 18 - 0204/2011 MÉRETARÁNY: M 1:2000  
TELEPÜLÉS TERVEZŐ: MSZ: 009/2010. RSZ: 11.  
DÁTUM: 2011. NOV.

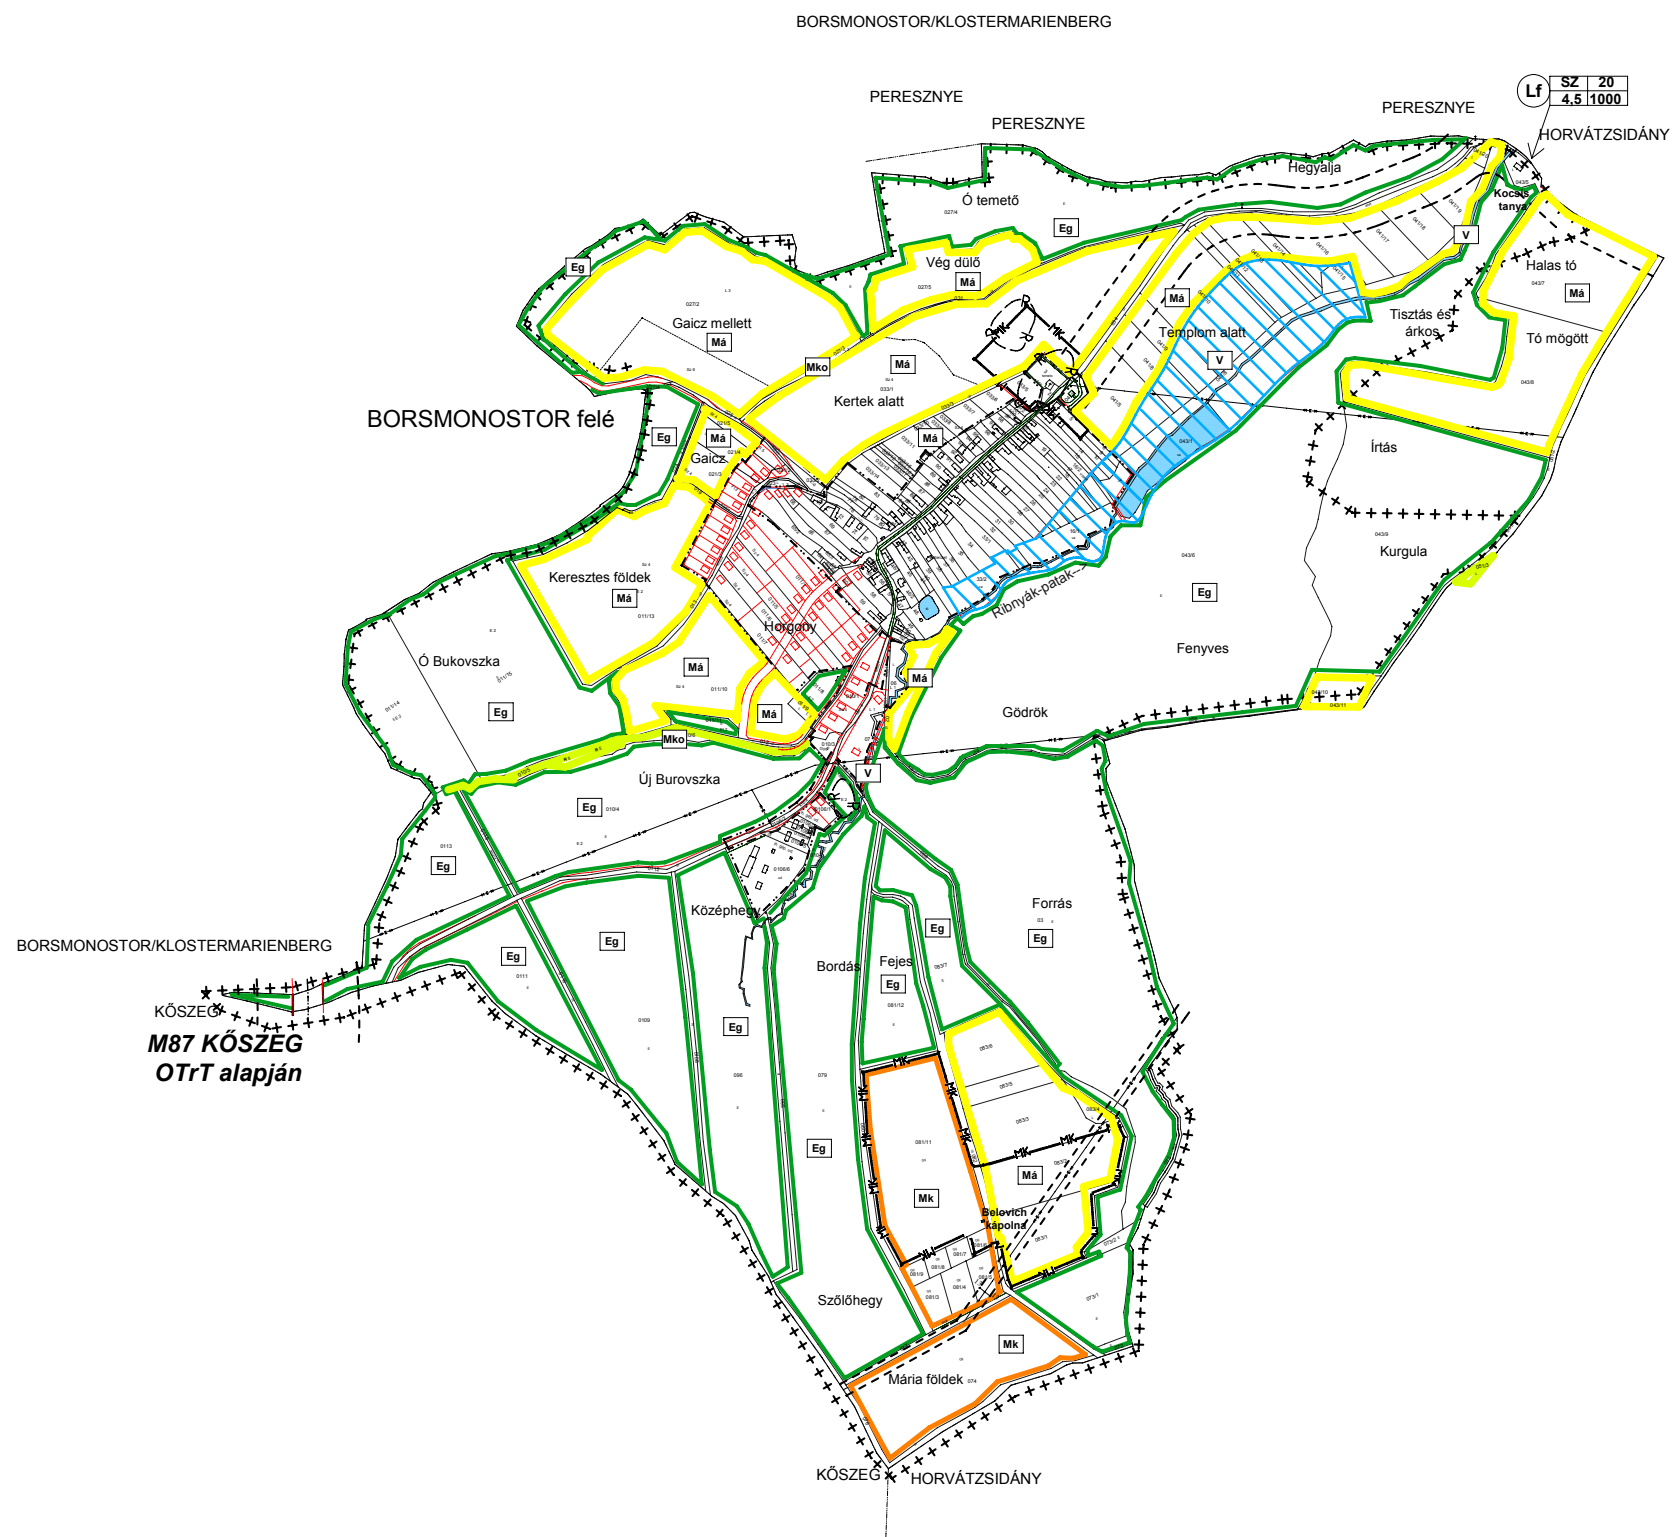

M87 KÖSZÉG  
OTrT alapján


BEÉPÍTÉSRE NEM SZÁNT TERÜLET:

- MEZŐGAZDASÁGI TERÜLET**
- Má ÁLTALÁNOS MEZŐGAZDASÁGI TERÜLET
  - Mko KORLÁTOZOTT FUNKCIÓJÚ MEZŐGAZDASÁGI ÖVEZET
  - Mk KERTES MEZŐGAZDASÁGI TERÜLET
- ERDŐ TERÜLET**
- Eg GAZDASÁGI RENDELTETÉSŰ ERDŐTERÜLET
- KÖZLEKEDÉSI TERÜLET**
- KÖZLEKEDÉSI TERÜLET
- VÍZGAZDÁLKODÁSI TERÜLET**
- VÍZGAZDÁLKODÁSI TERÜLET
- SZABÁLYOZÁSI ELEMÉK**
- BELTERÜLET HATÁRA
  - SZABÁLYOZÁSI VONAL /KÖZLEKEDÉSI TER./
  - VÉDŐTÁVOLSÁG
  - TÁJKÉPVÉDELMI ÖVEZET HATÁRA
  - MŰEMLEKI KÖRNYEZET HATÁRA
  - RÉGÉSZETI LELŐHELY


Ólmod Község Képviselő-testületének 3/2002. (IV.17.) önk. rendeletével elfogadva, amelyet a 19/2011.(XI.11.) önk. rendelet módosított!

<b>MODULOR</b>		TERVEZŐ ÉS MÉRNÖKI SZAKTANÁCSADÓ KFT 9700 SZOMBATELY, SZENT FLÓRIÁN KRT. 2. TEL:94/509-244	
MEGBÍZÓ:		ÓLMOD KÖZSÉG ÖNKORMÁNYZAT	
RAJZ MEGNEV:		<b>KÜLTERÜLET SZABÁLYOZÁSI TERV</b>	
FELELŐS TERVEZŐ:		MÉRETARÁNY:	M 1:15 000
SAKÁGI TERVEZŐ:	GERGYE PÉTER TT-1 18 - 0204/2011	MSZ:	009/2010. RSZ: 12.
		DÁTUM:	2011. NOV.10.


## SZABADONÁLLÓ BEÉPÍTÉS

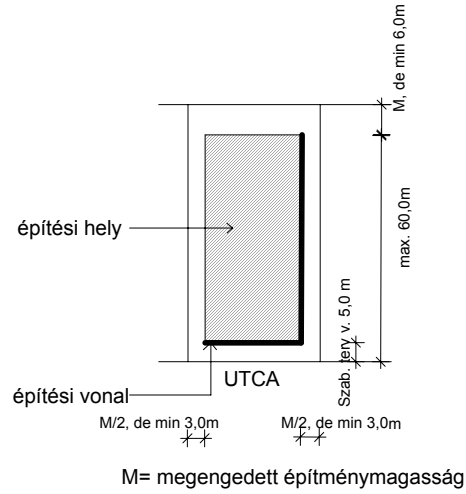


## ZÁRTSORÚ BEÉPÍTÉS

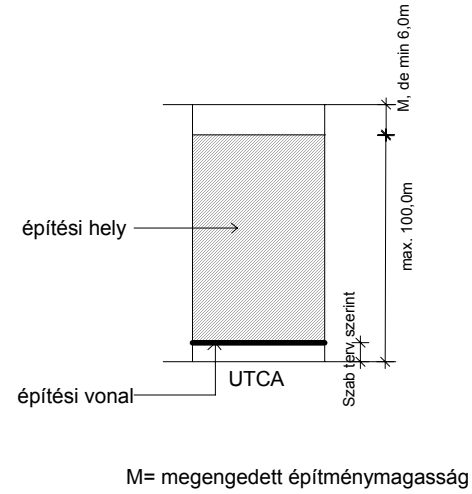

## OLDALHATÁRONÁLLÓ BEÉPÍTÉS

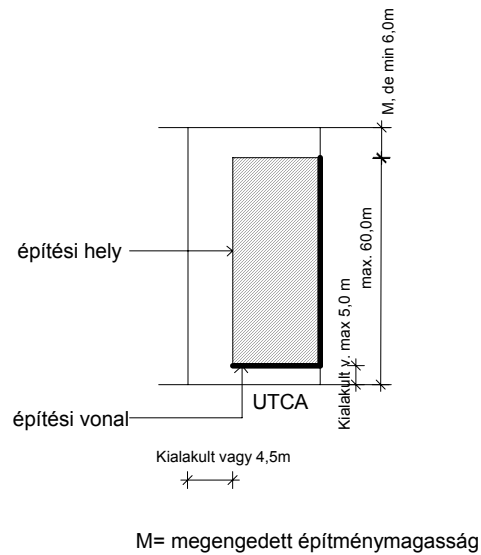

## IKRES BEÉPÍTÉS

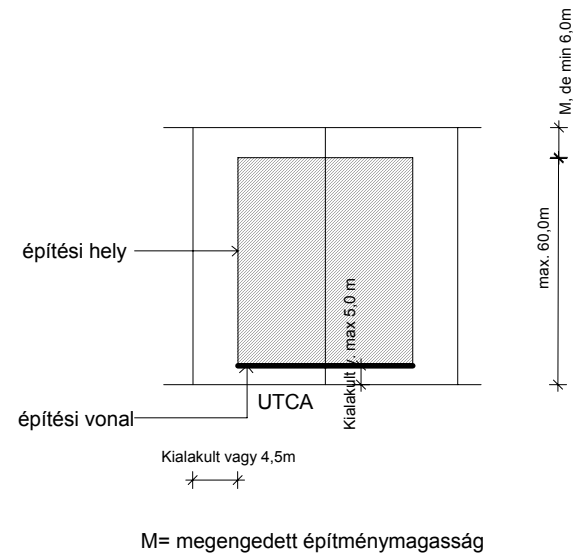

Lakóépülettől különállóan épített önálló rendeltetési egység a lakóháztól min 6,0m távolságban az építési helyen belül létesíthető!